




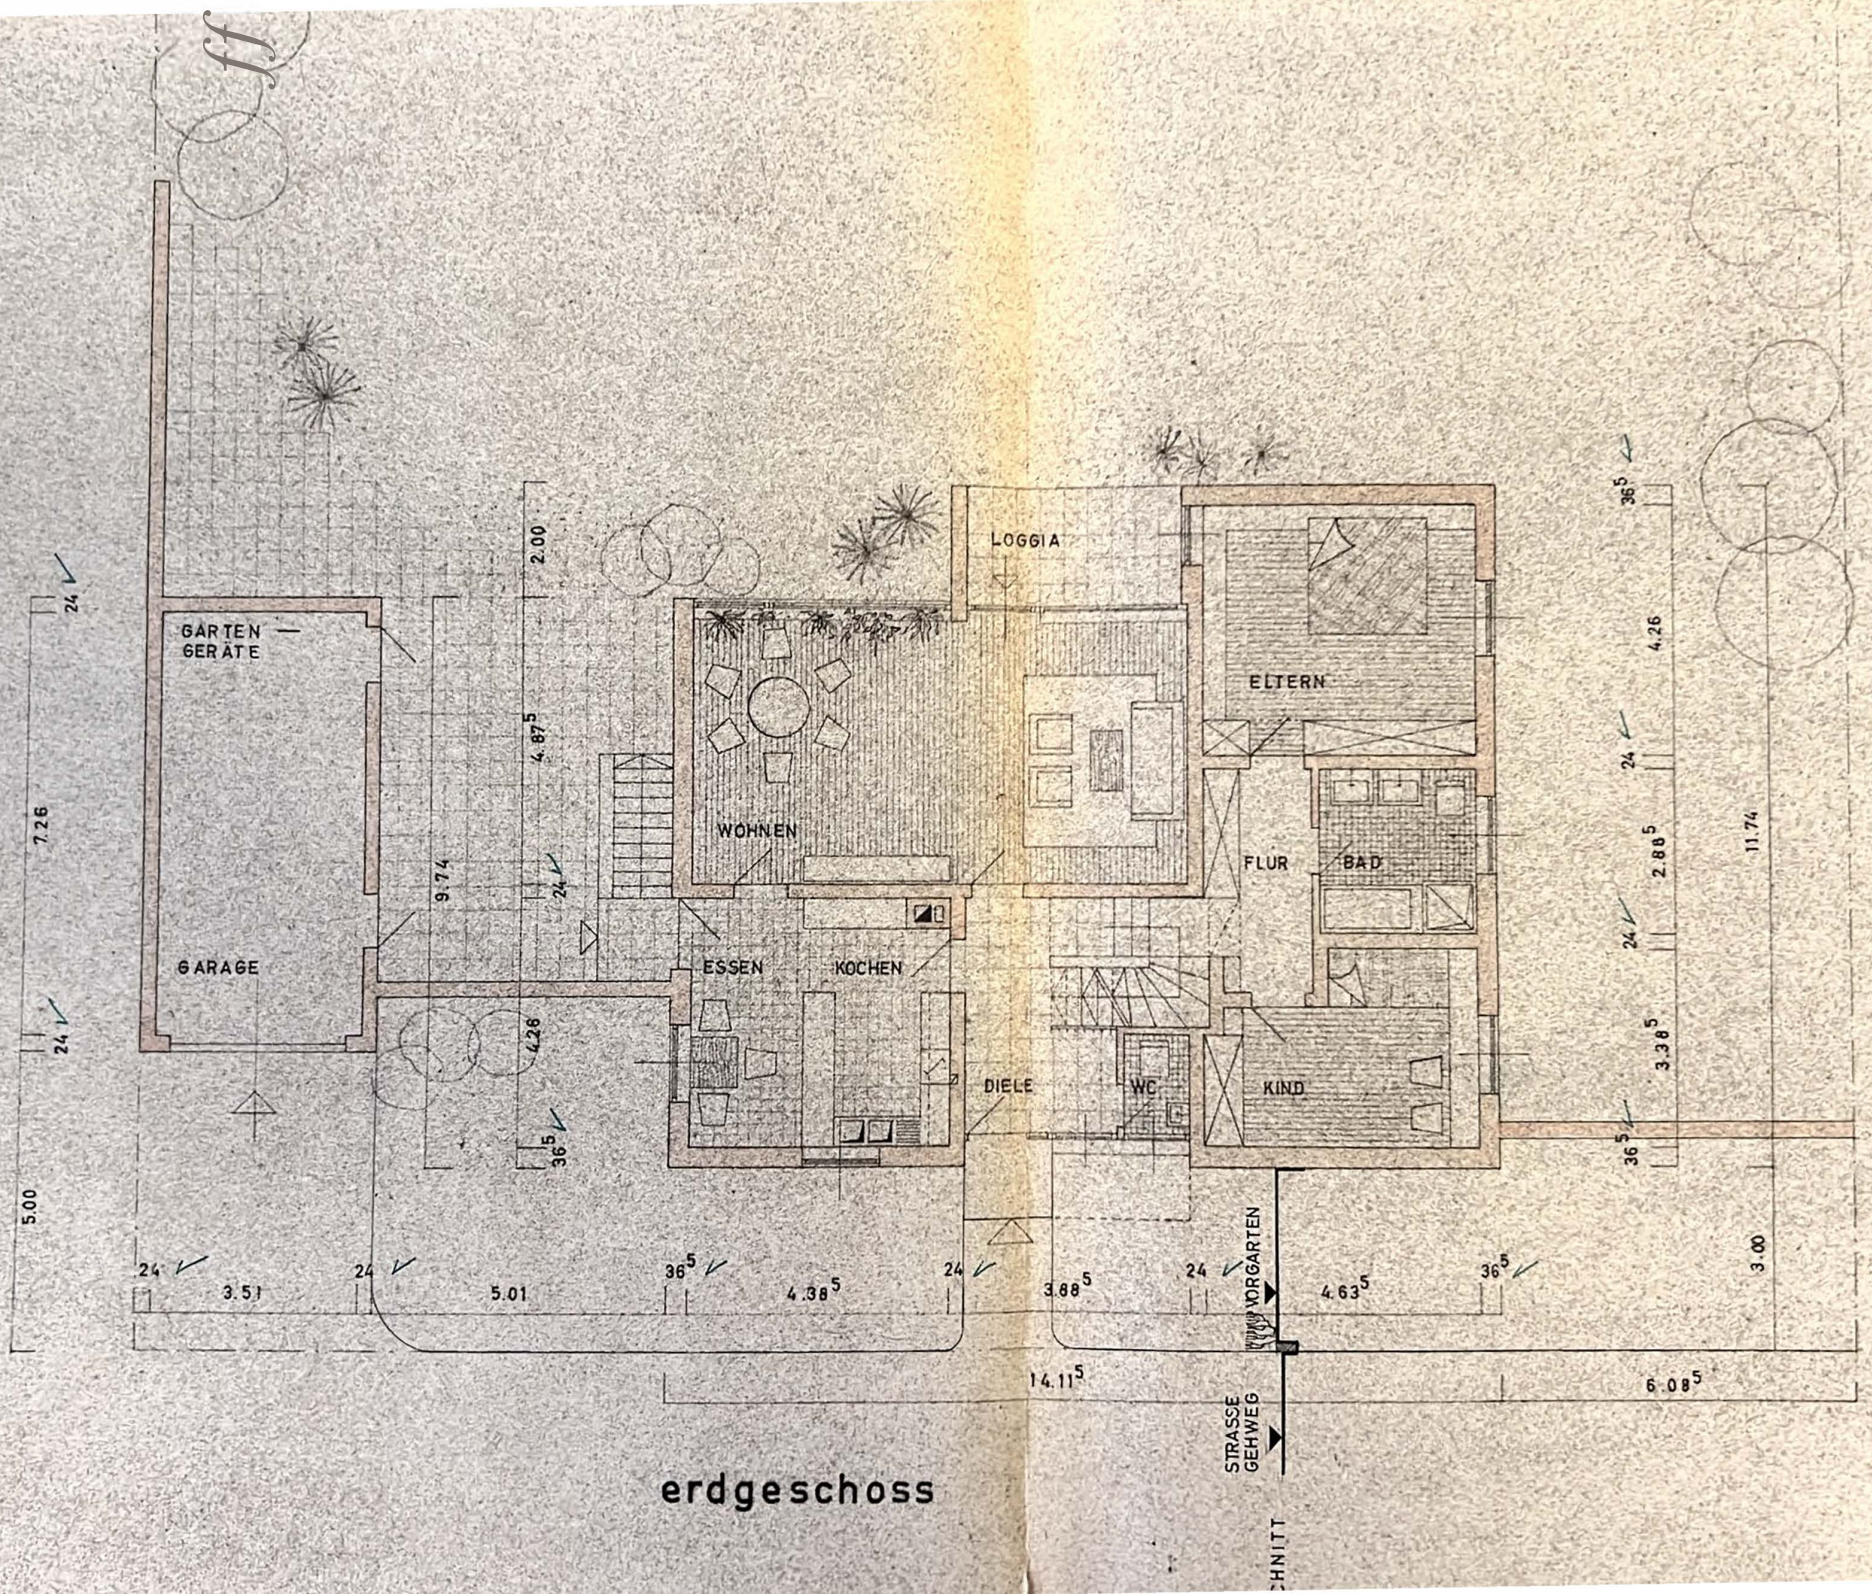

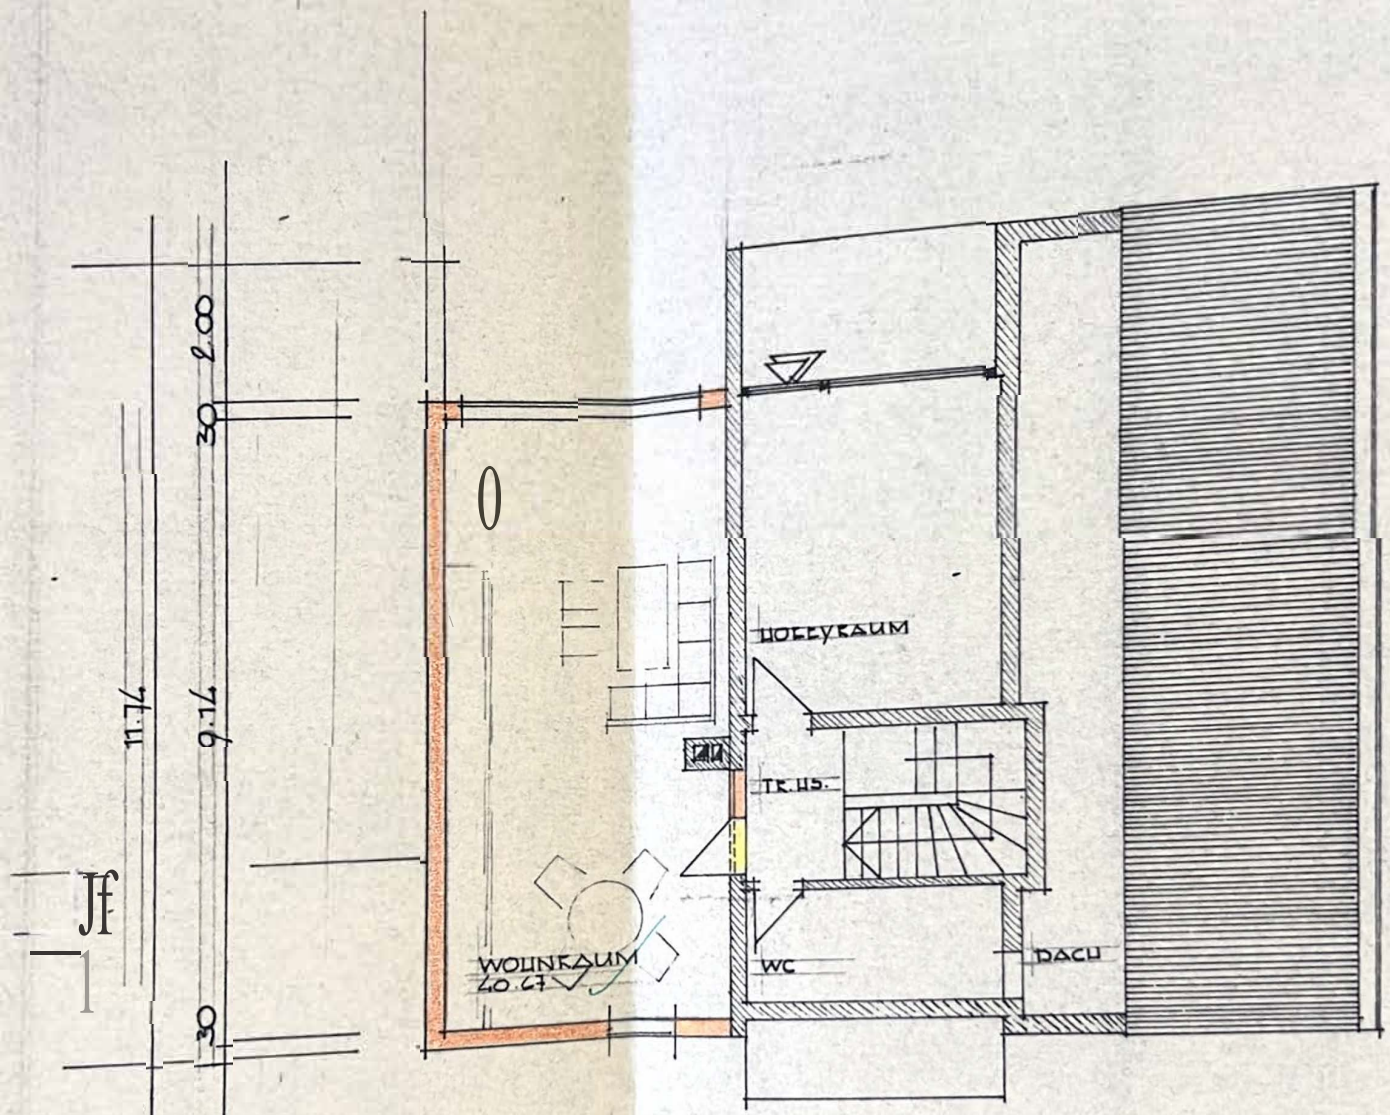

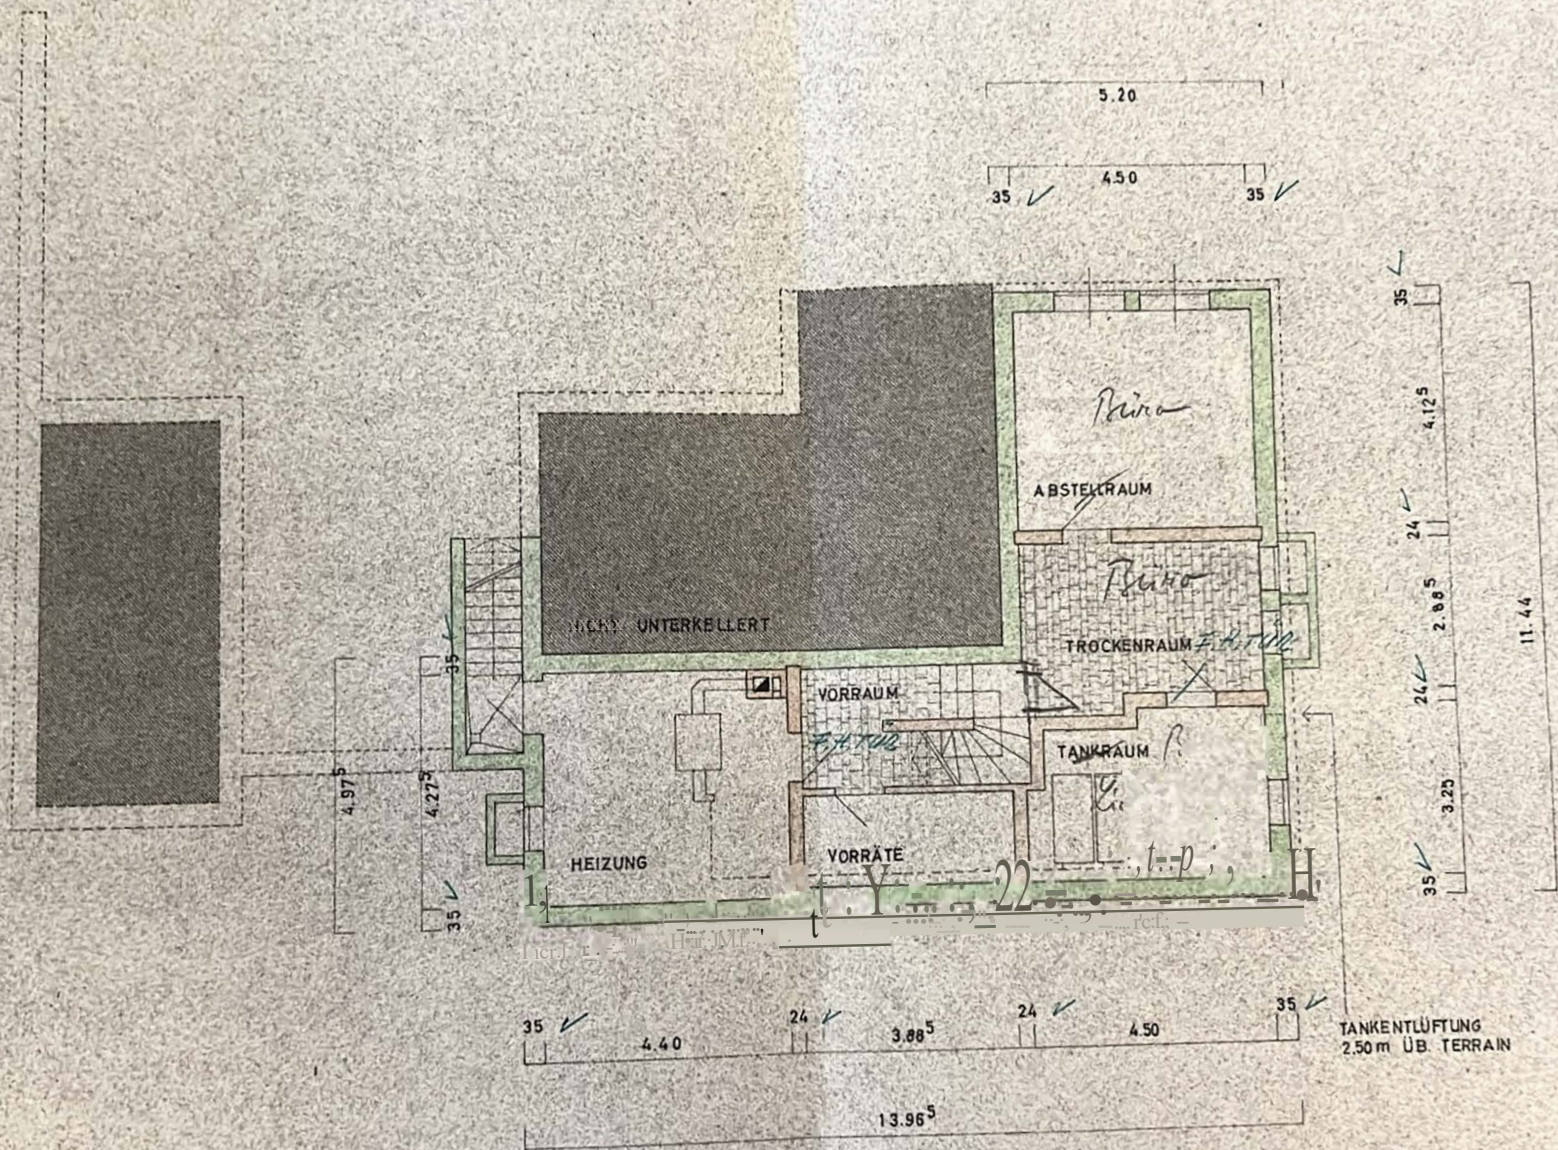

kellergeschoss

neubau
in memm

erd - und

herrn
güterba


architekt
memmin

memmin


bauherr

nachbar


architek

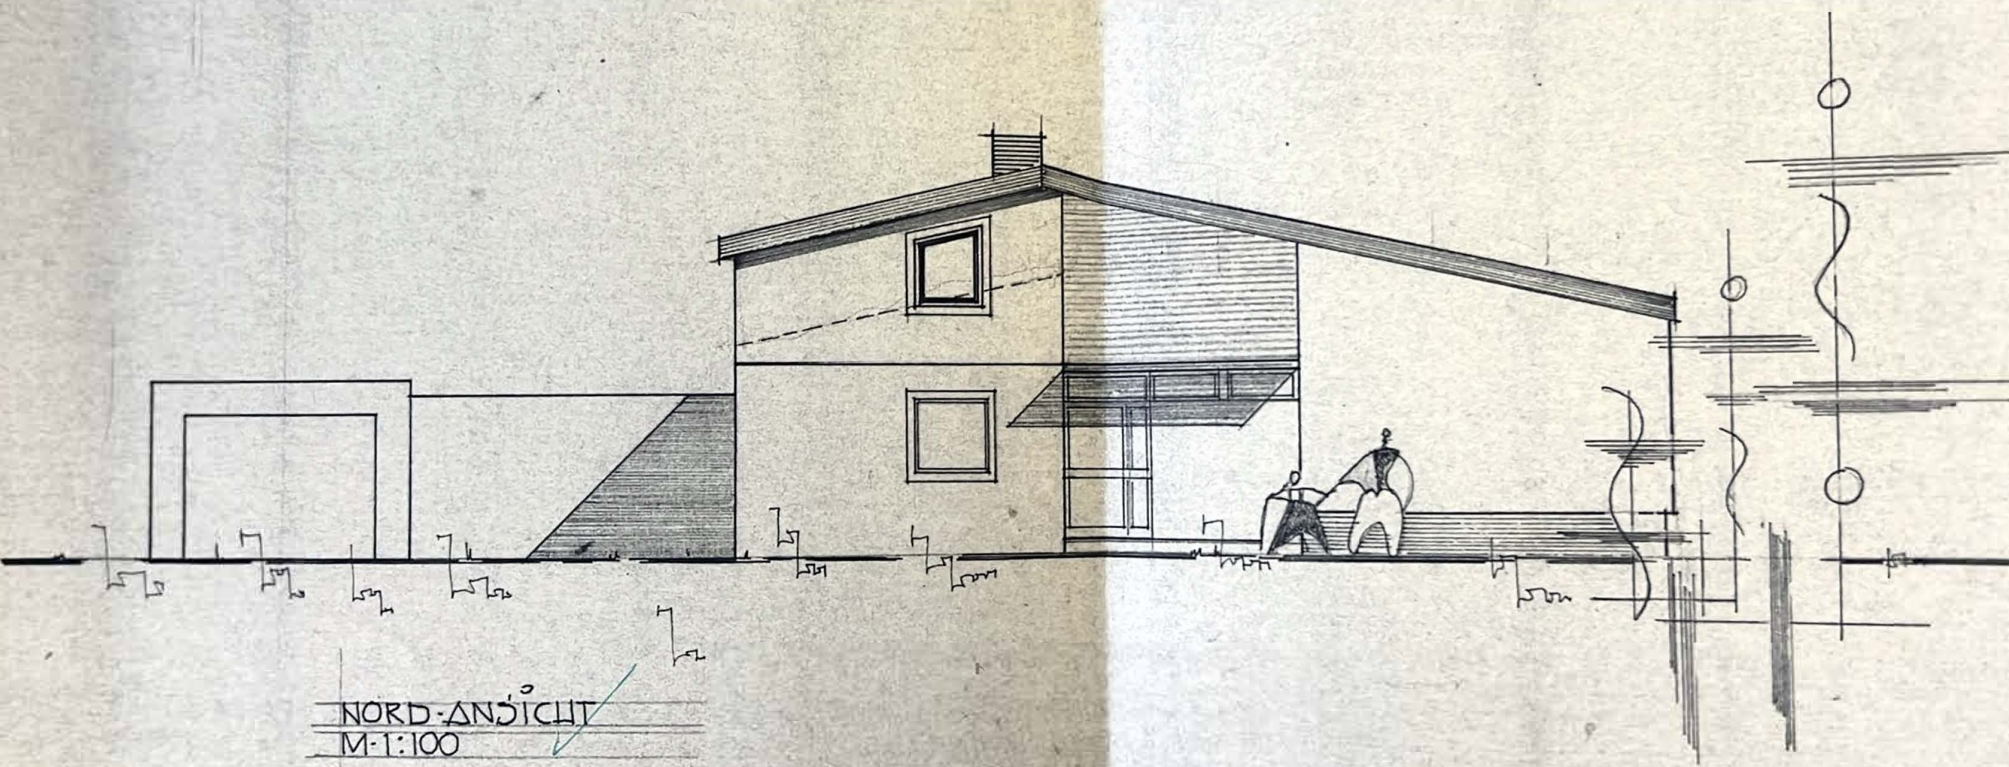


NORD-ANSICHT
M.1:100

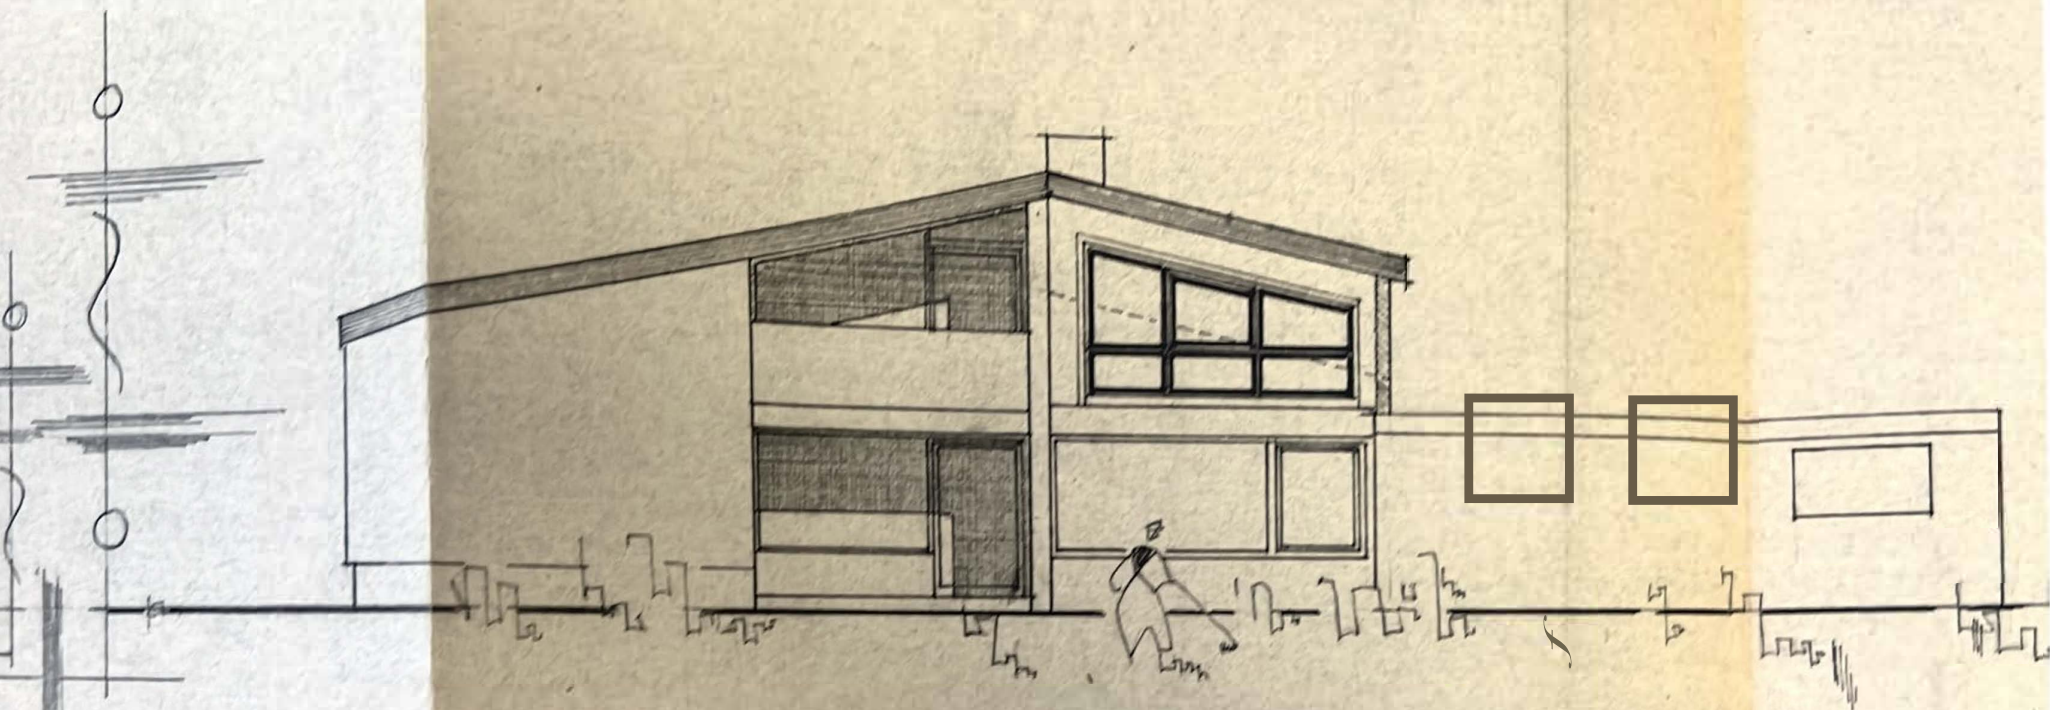

SÜD-ANSICHT
M. 1:100

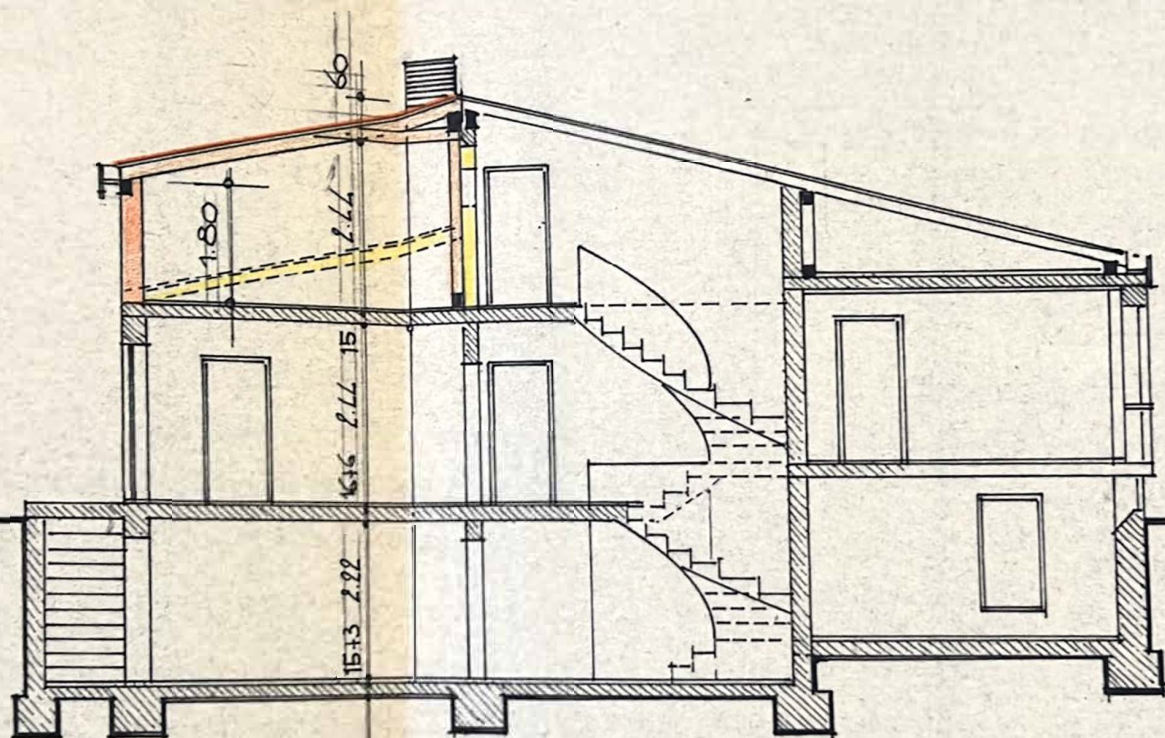

SCUNITT
M-1:100

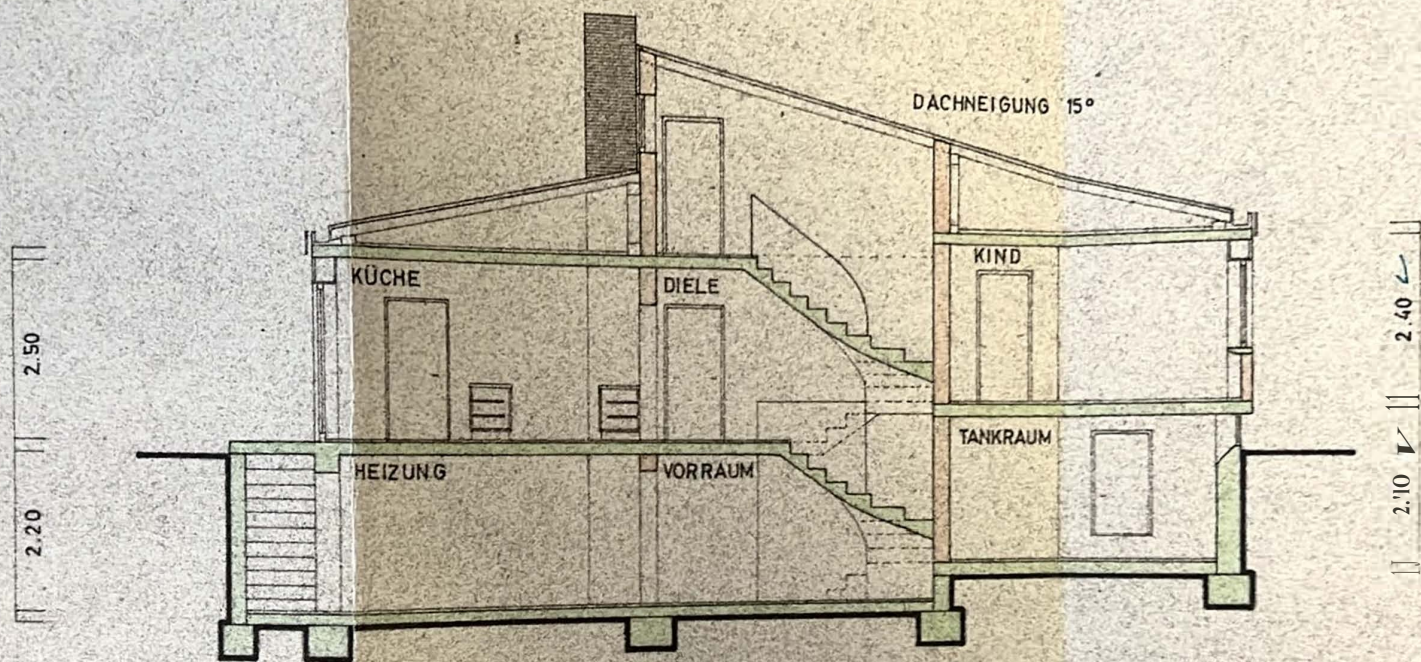

schnitt