

Anlage zur Bestätigung der Stadt Memmingen vom 31.10.67 Gem. § 7 des Wohnungseigen-tumsgesetzes.

Am 31. Oktober 1967

Stadt Memmingen

Im Auftrage:


*Mumm*  
(Türzockl)  
Stadtkammern

Brandenburger StraÙe 11

Brandenburger StraÙe 13

Brandenburger StraÙe 15

Brandenburger StraÙe 17

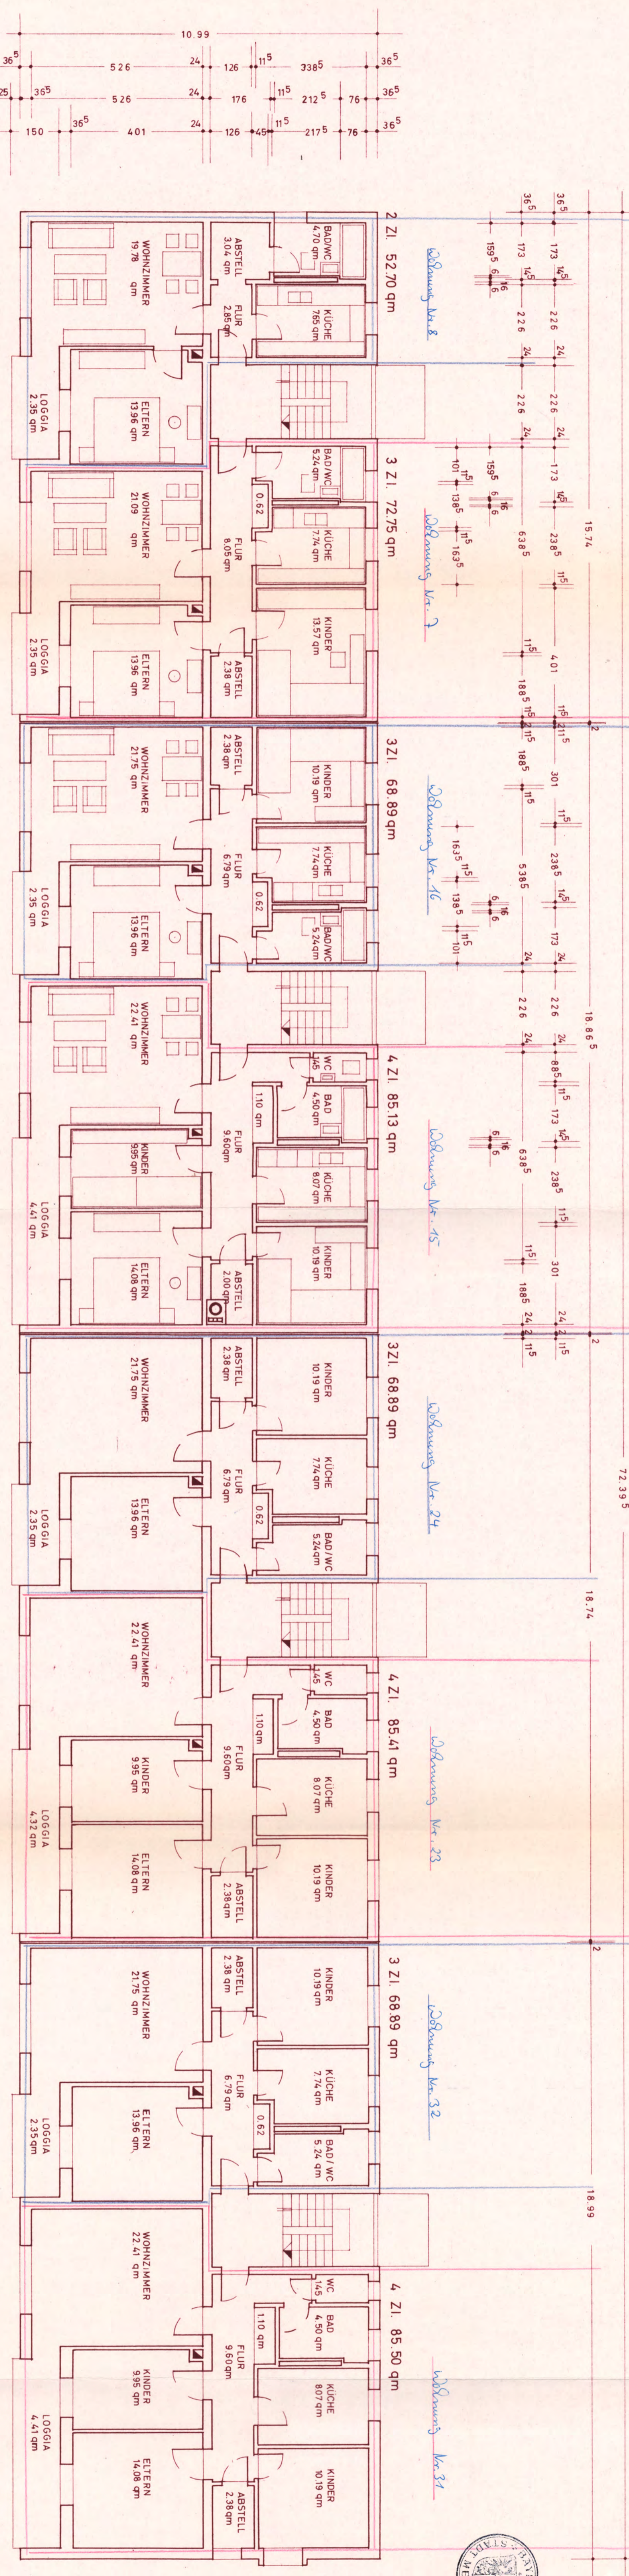

Der Betreuer:

Memminger Wohnungsbau  
e.G.m.b.H. Memminger  
Gemeinnützige Genossenschaft  
*Wille*  
*Wagner*

ERD-1 2 UND 3 OBERGESCHOSS

FERD. HABERLE  
DIPLOM-ING./ARCHITEKT  
MEMMINGEN, TEL. 2949

