


GRENZE


6.00


KELLERGEOSCHLOSS

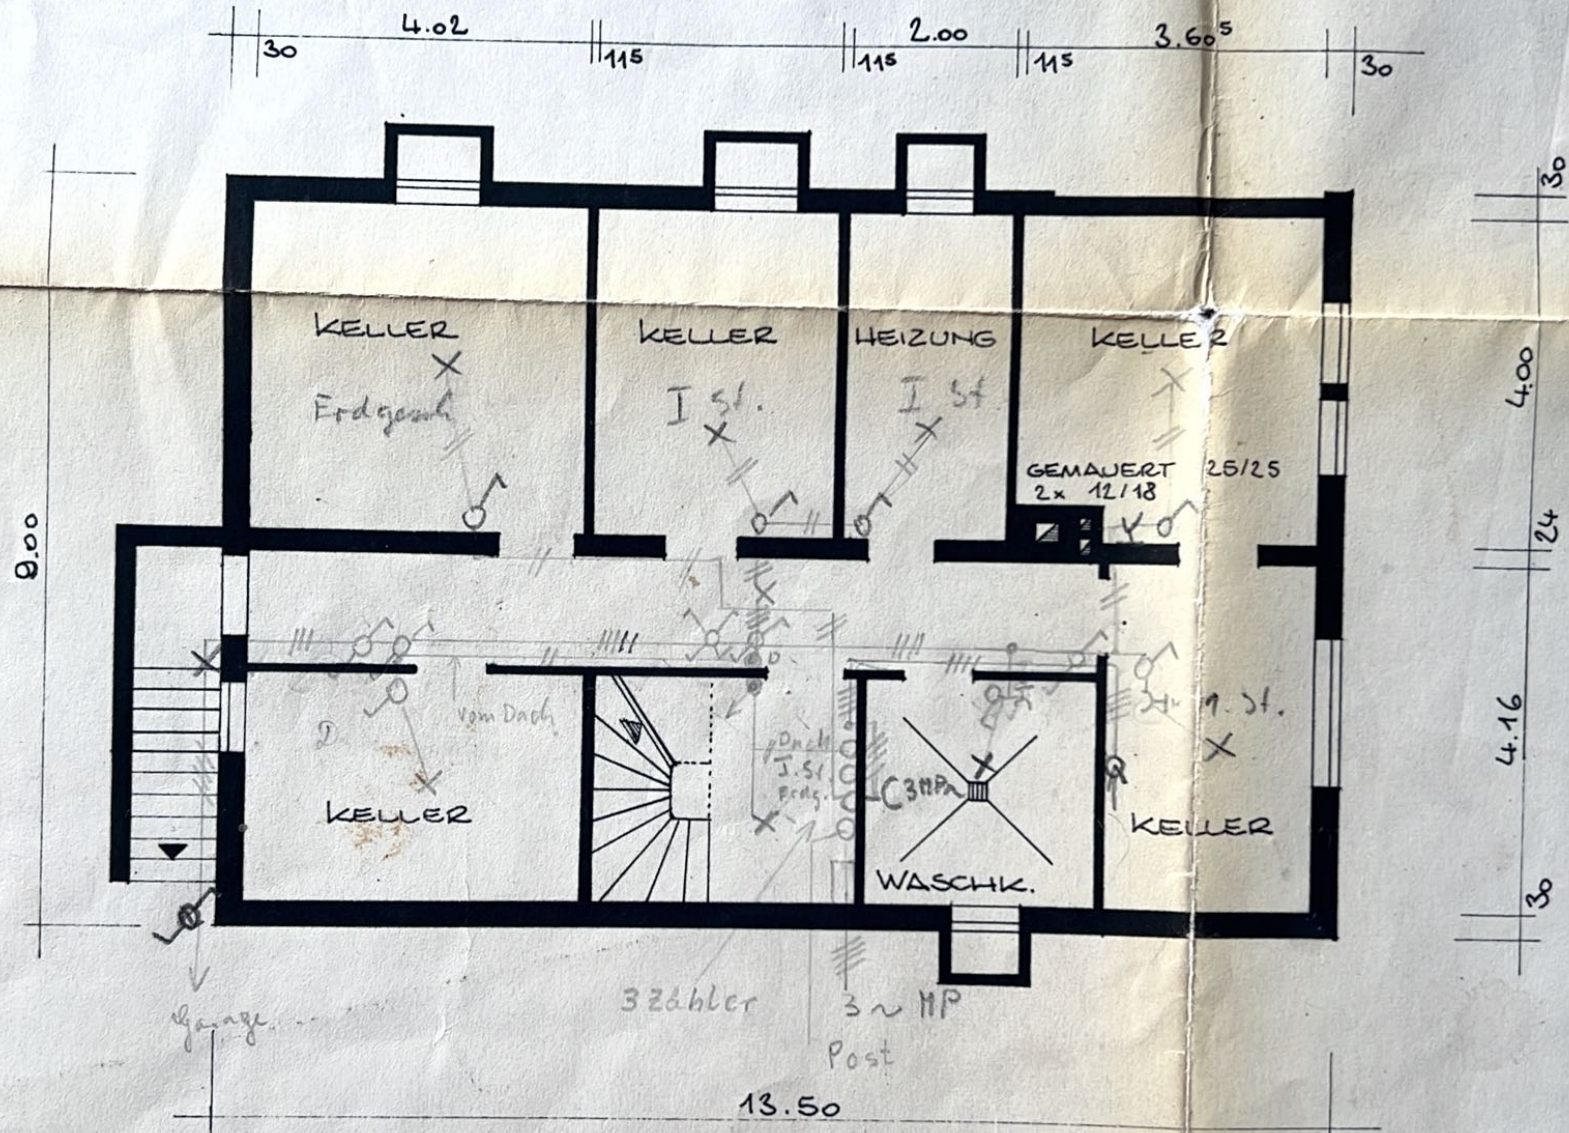

DIE NACHBARN:


DER BAU

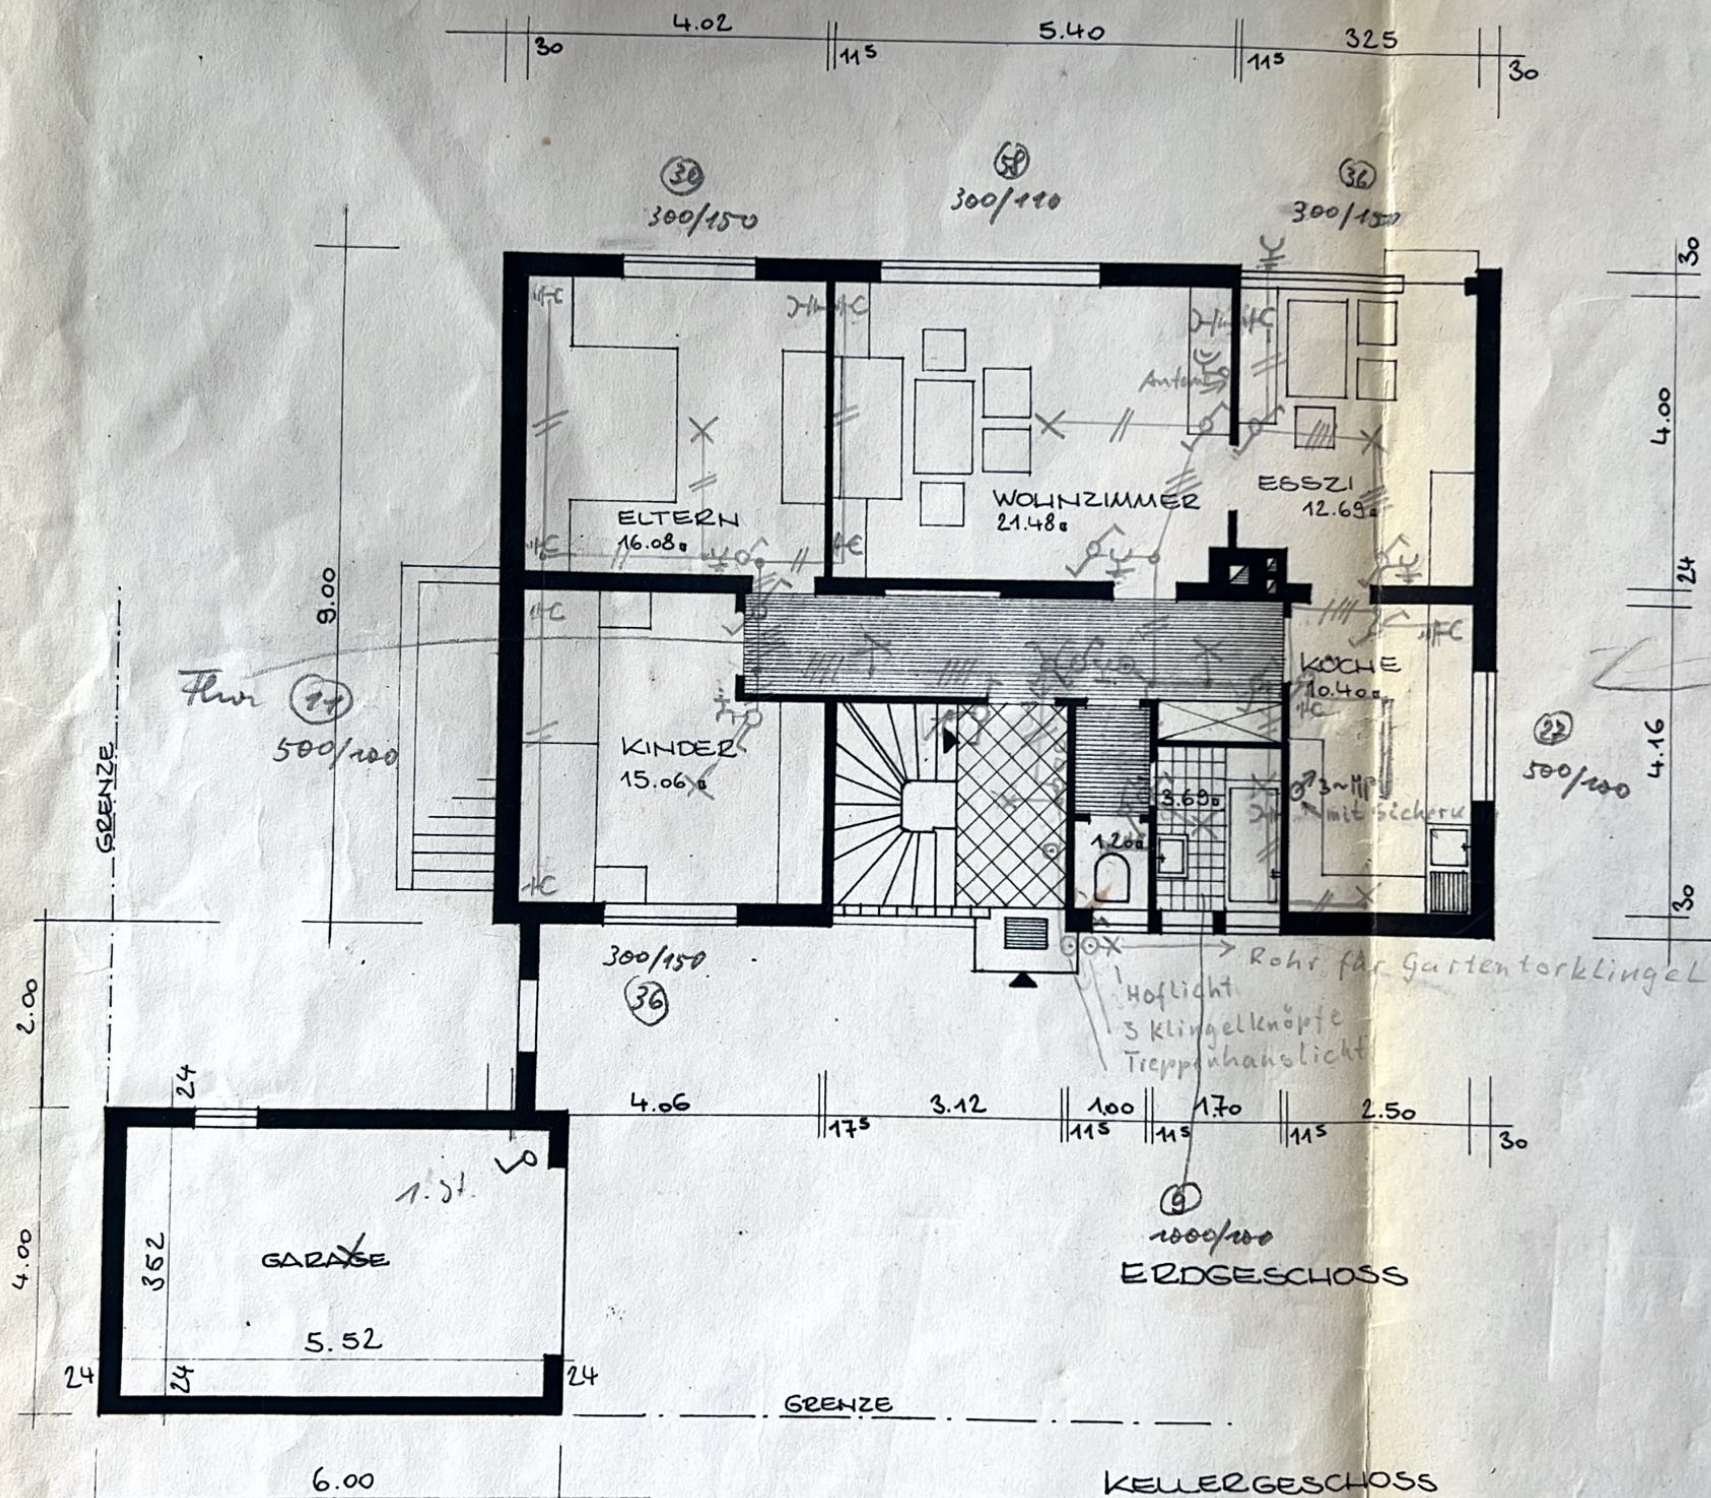

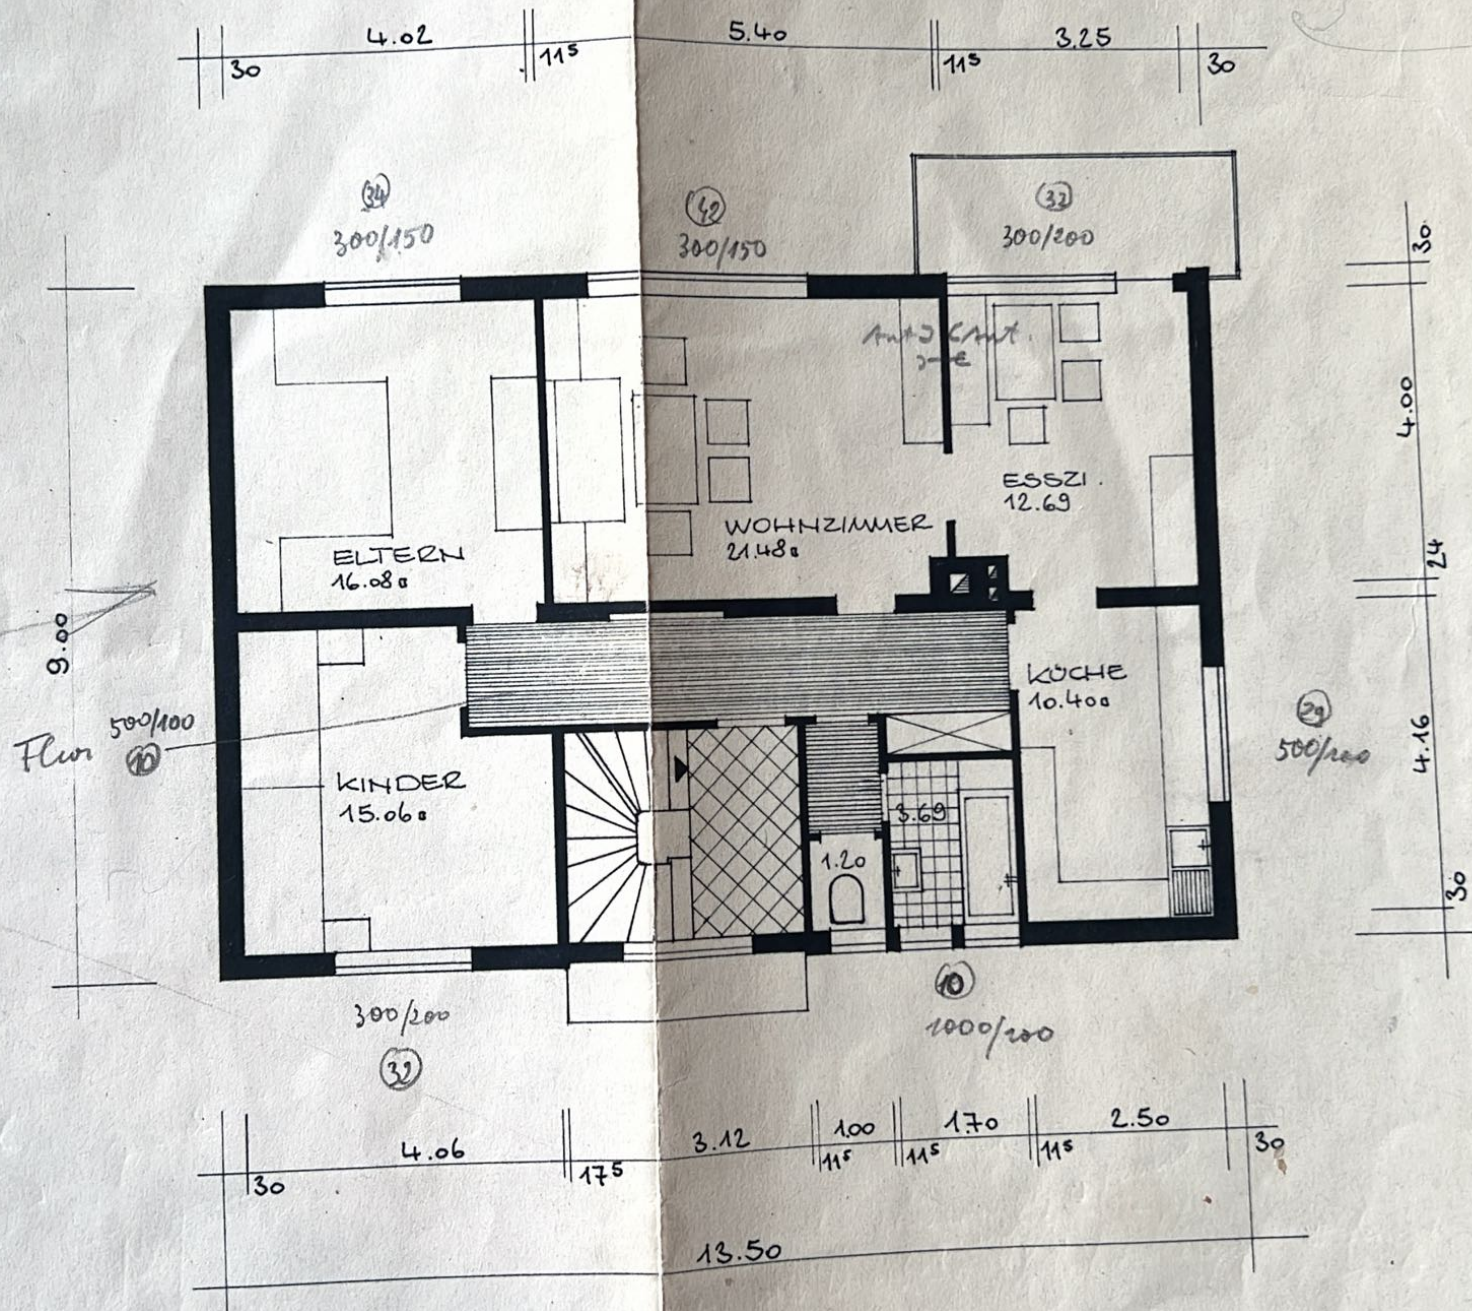


OBERGESCHOSS

Stadthausamt Lindau (2)
Abt. Bauordnung
Eing.: 02 AUG 1982

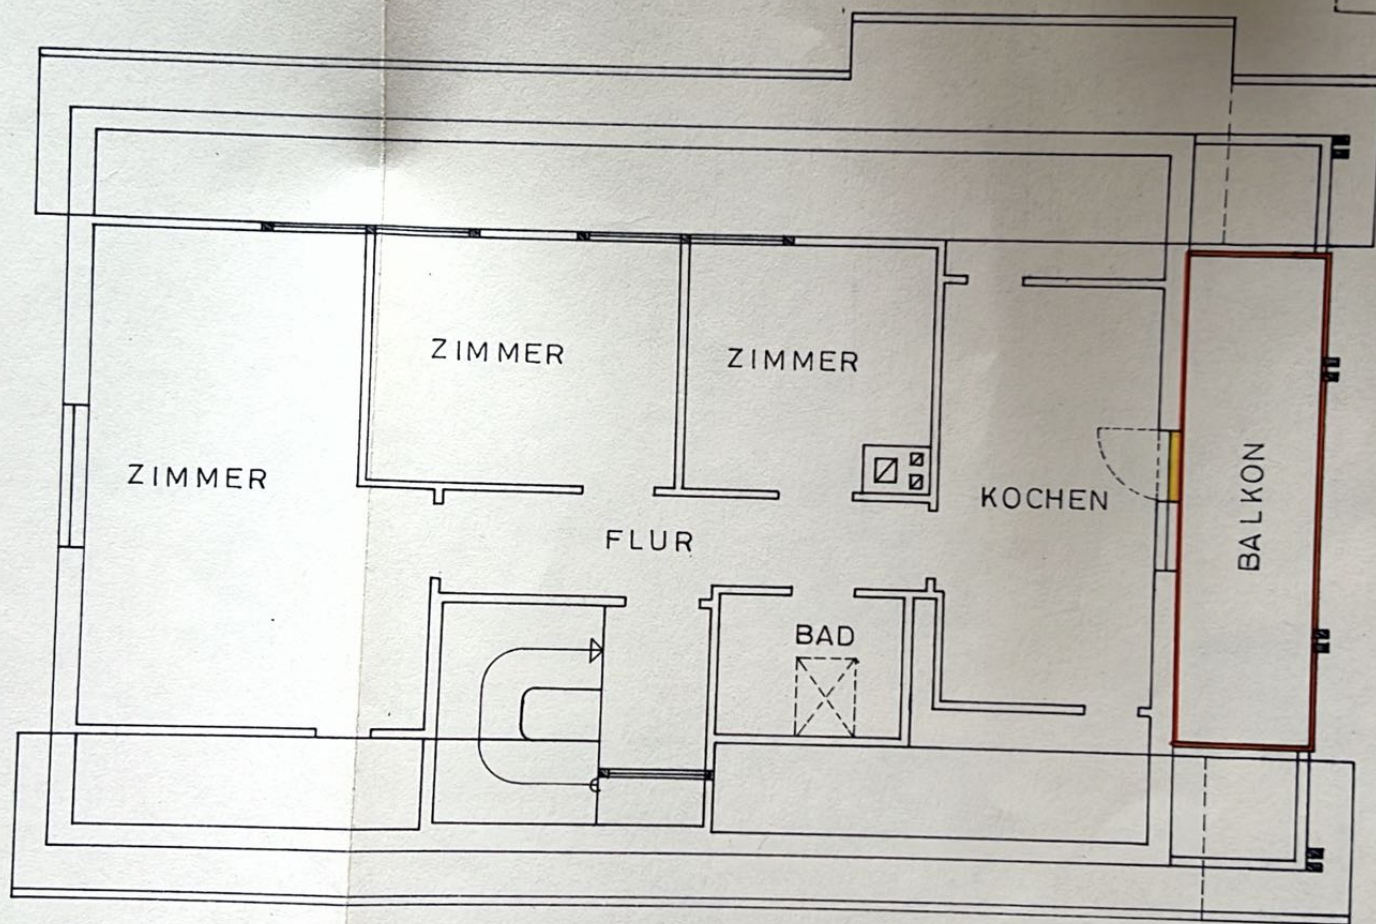


DACHGESCHOSS

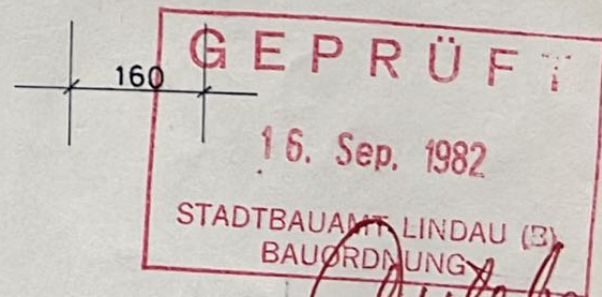

OBERGESCHOSS

SCHNITT

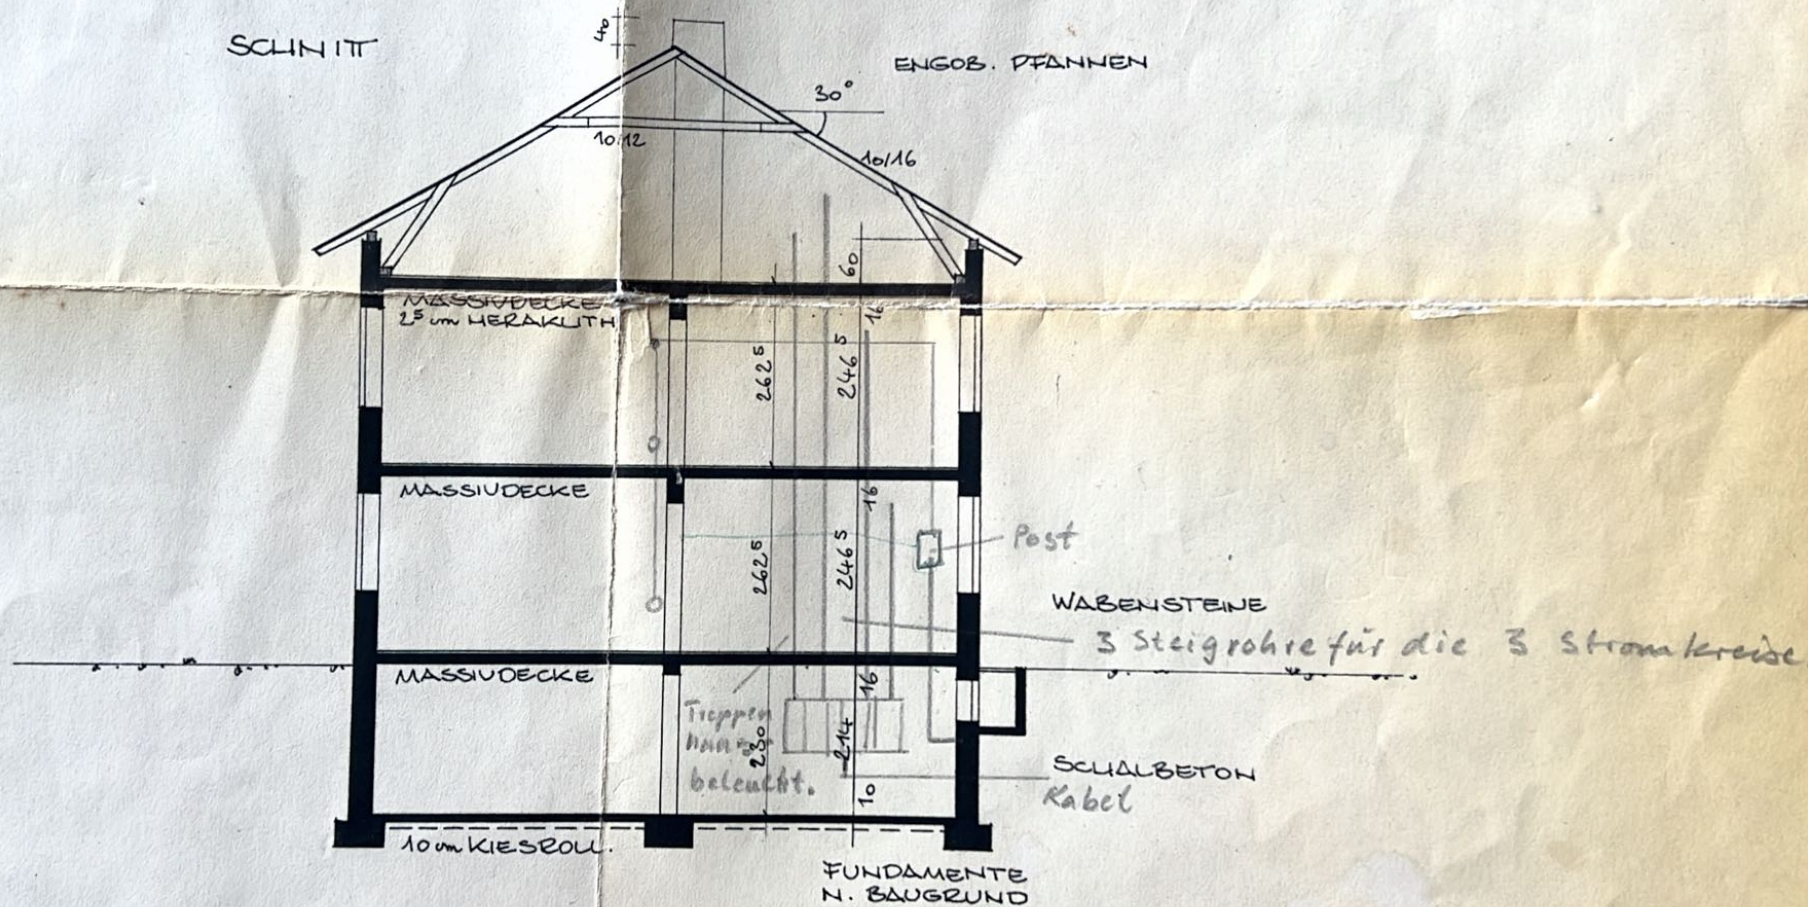

LINDAU, 16.2.61
DER ARCHITEKT: